



Eidgenössische Technische Hochschule Zürich  
Swiss Federal Institute of Technology Zurich

**Departement Architektur**

ETH Hönggerberg HIL G 57  
8093 Zürich

**Prof. Andrea Deplazes**

Architektur und Konstruktion I/II  
Tel. +41-1-633 36 10  
Fax +41-1-633 11 49  
Barbara Wiskemann  
wiskemann@arch.ethz.ch  
www.deplazes.arch.ethz.ch

**Prof. Ludger Hovestadt**

CAAD  
Tel. +41-1-633 40 37  
Fax +41-1-633 10 50  
Christoph Schindler  
schindler@hbt.arch.ethz.ch  
www.caad.arch.ethz.ch

**Pausenhalle auf dem Areal des Schulhauses Kern im Kreis 4, Zürich**


Projekt von Studierenden der Architektur der ETH Zürich,

entstanden in der Seminarwoche , 28.11.-4.12.2005

vorgesehene Ausführungszeit: 22.-27.5.2006 (Sommerseminarwoche), hauptsächlich durch Studierende




Modell 1/200

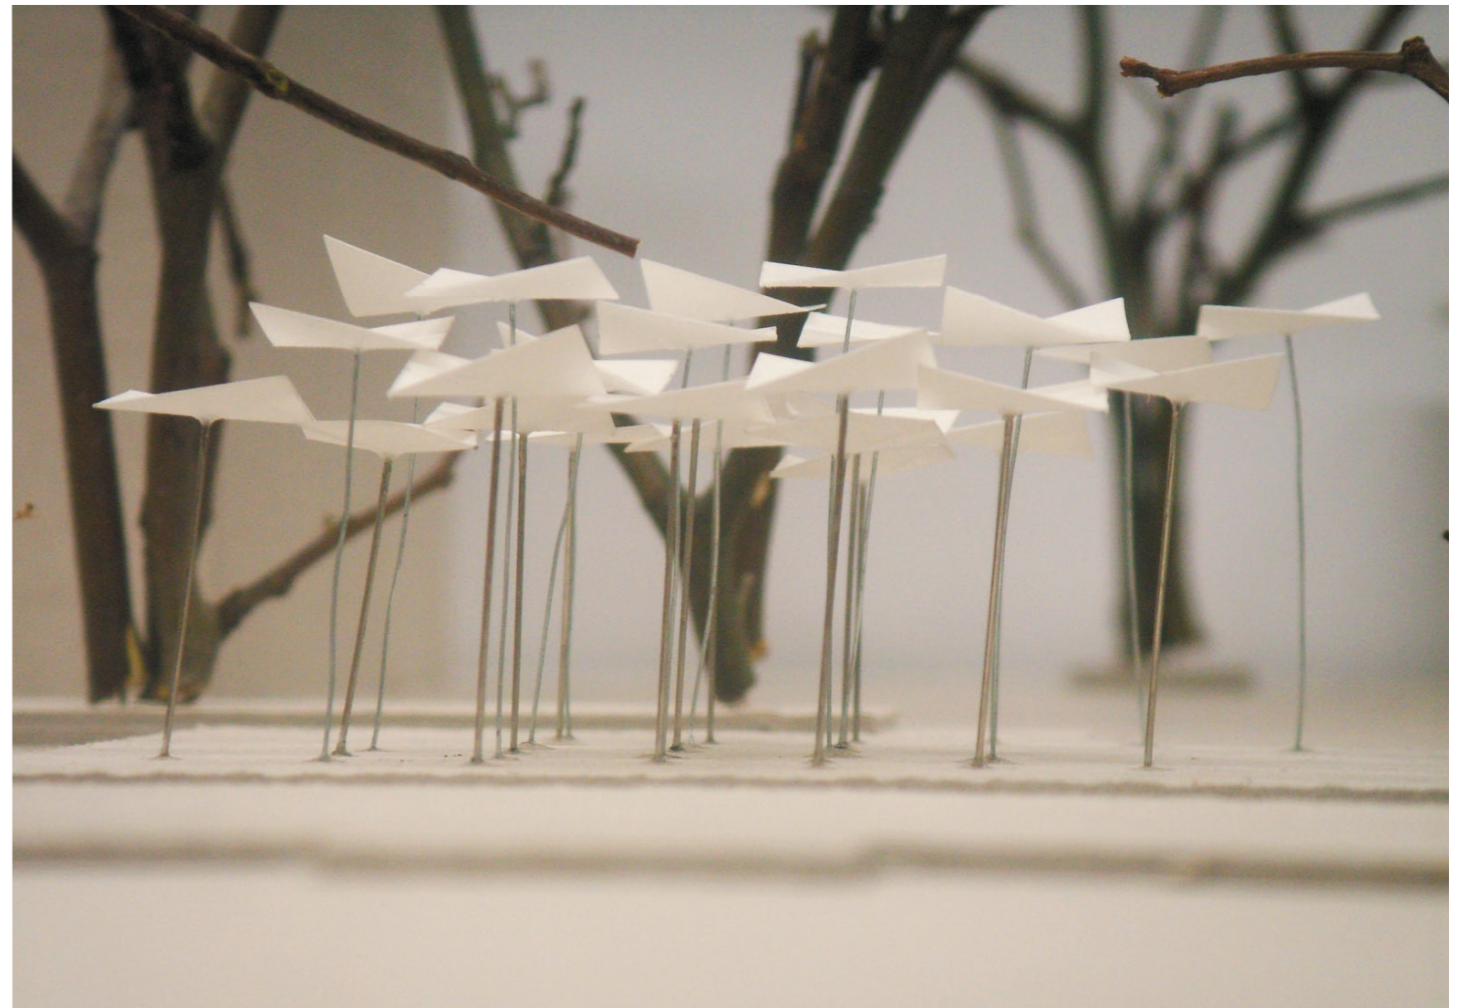

Modell 1/200



Modell 1/3

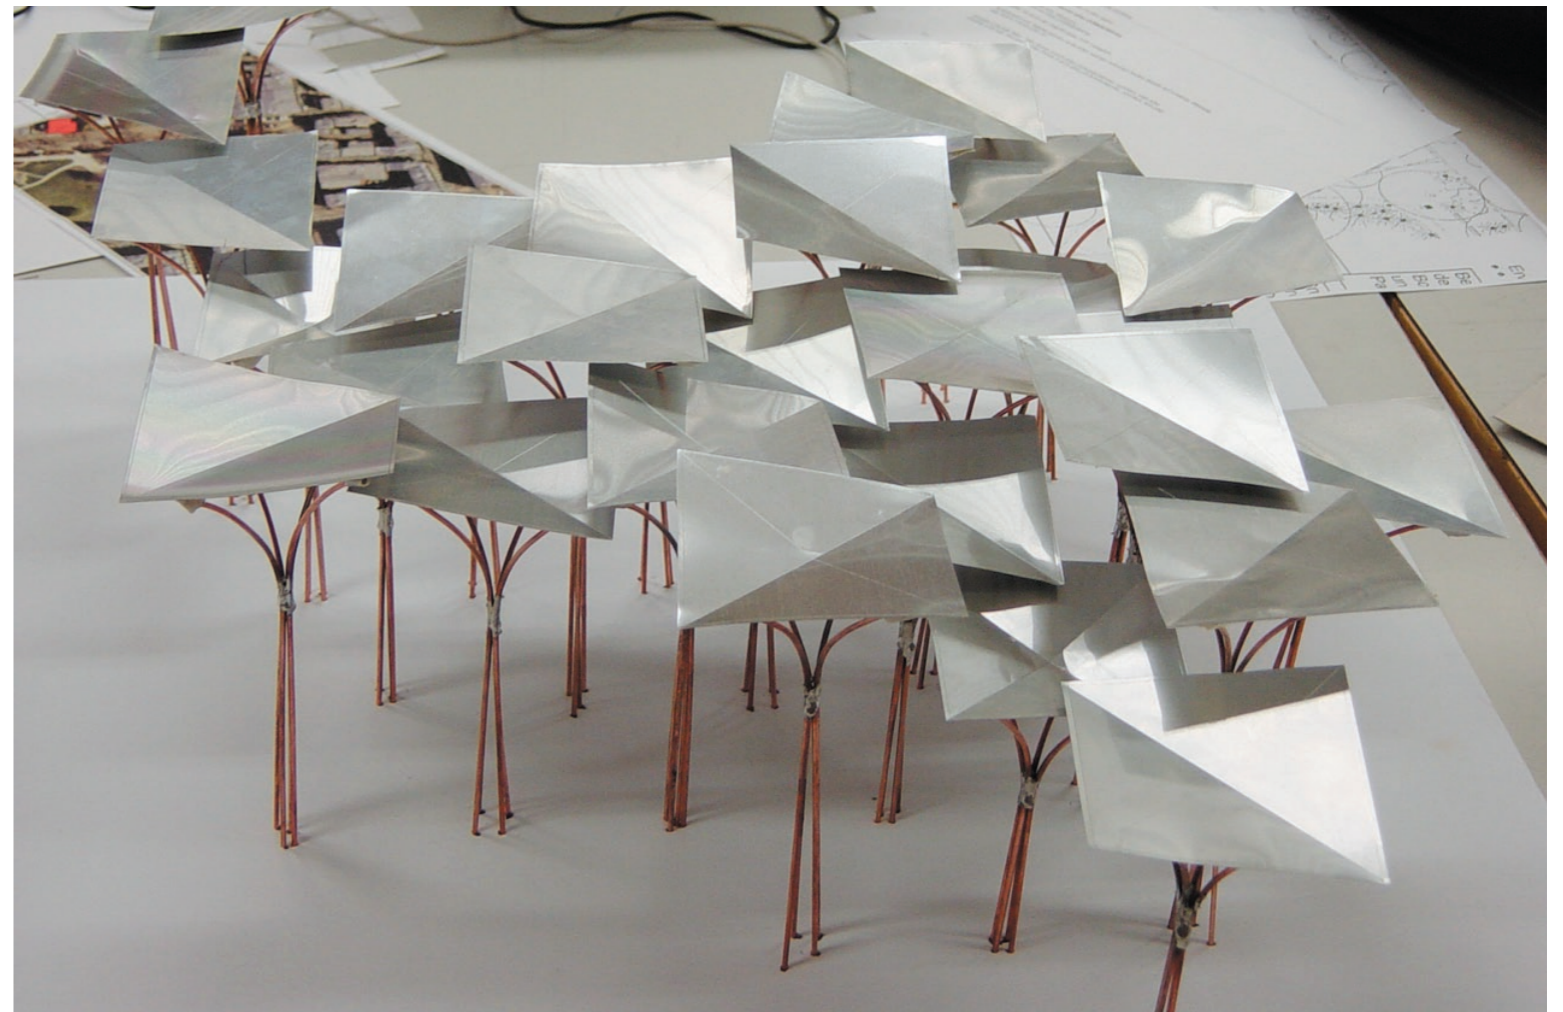

Modell 1/50



Situation 1/500

